Województwo: śląskie
Powiat: m. Gliwice
Jednostka ewidencyjna: 246601_1, Gliwice
Obręb: 0053, Stare Łabędy

SKALA 1:500

Układ odniesienia: PL-ETRF89, układ wsp. płaskich: PL-PL-2000 strefa 6, układ wys.: PL-EVRF2007-NH

Sekcje mapy: 6.131.26.08.3.4

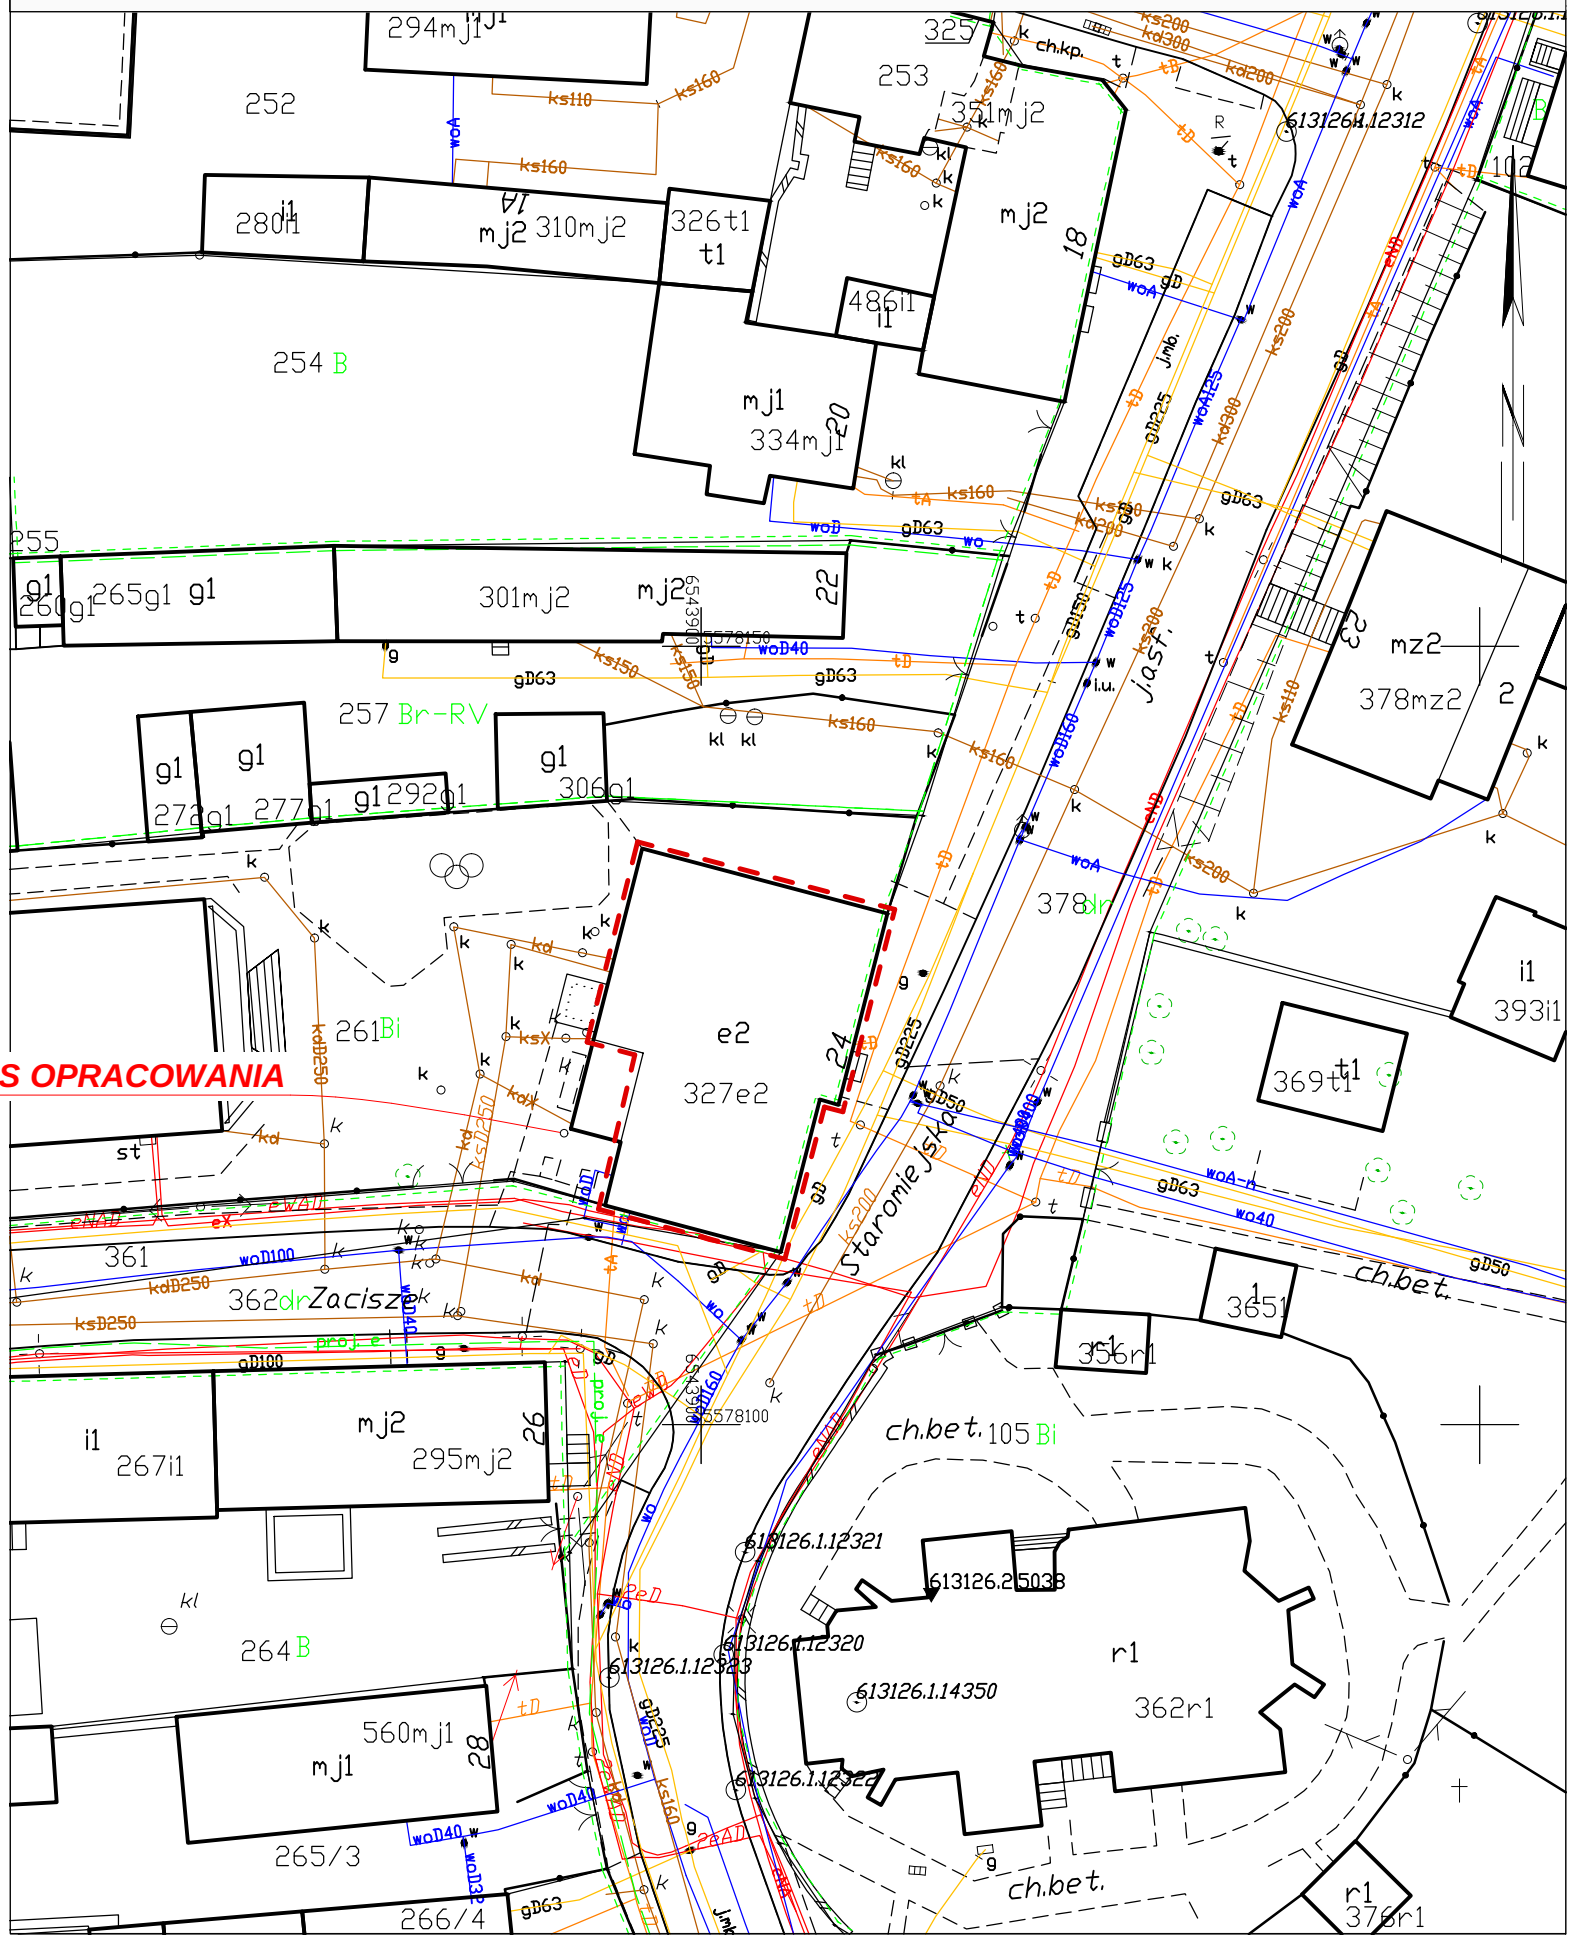

WSZELKIE PRAWA ZASTRZEŻONE

INWESTOR:	**SZKOŁA PODSTAWOWA NR 29, UL. STAROMIEJSKA 24, 44-109 GLIWICE**	FUNKCJA: SPECJALNOŚĆ:	IMIĘ I NAZWISKO:	NUMER UPRAWNIEŃ:	PODPIS:
NAZWA OBIEKTU BUDOWLANEGO:	**SZKOŁA PODSTAWOWA NR 29 W GLIWICACH**	PROJEKTANT ARCHITEKTONICZNA	**mgr inż. arch. KRYSTYNA POLAK-BĄK**	**191/86**	
ADRES,DZIAŁKA I NR EWID. OBIEKTU BUDOWLANEGO:	**UL. STAROMIEJSKA 24, 44-109 GLIWICE DZIAŁKA NR 261; OBRĘB: STARE ŁABĘDY**	OPRACOWAŁ ARCHITEKTONICZNA	**mgr inż. arch. TOMASZ ORŁOWSKI**		
KATEGORIA OBIEKTU BUDOWLANEGO:	**IX**				
TYTUŁ PROJEKTU:	**REMONT DACHU BUDYNKU SZKOŁY DLA ZADANIA POD NAZWĄ: „MODERNIZACJA OBIEKTU-DACHU WRAZ Z POKRYCIEM”**				

NR UMOWY:	NR PROJEKTU:	STADIUM:	BRANŻA:	SKALA:	TREŚĆ RYSUNKU:	NUMER RYSUNKU I REWIZJA:
####	**GM2108**		**ARCHITEKTURA**	**1:100**	**PLAN SYTUACYJNY**	**A.01**

MARWIT GLIWICE od 1988 r.
architektura dla ludzi

GRUPA PROJEKTOWA "MARWIT" sp. z o.o.
44-100 GLIWICE, ul. CZĘSTOCHOWSKA 16. TEL. +48 32 331 36 90
e-mail: biuro@marwit.gliwice.pl, www.marwit.gliwice.pl

DATA:	STRONA:
MAJ 2021	**76**